



**DETALII ANUNT**

<b>Proprietar:</b>	<b>EXIM BANCA ROMANEASCA S.A.</b>
<b>Adresa:</b>	<b>SAT LETEA VECHE, STR. PREOT EMIL PAVEL, NR. 201, COMUNA LETEA VECHE, JUDETUL BACAU</b>
<b>Oras:</b>	<b>LETEA VECHE</b>
<b>Judet:</b>	<b>BACAU</b>
<b>Tip imobil:</b>	<b>CASA + TEREN</b>
<b>Suprafata utila totala:</b>	<b>CASA: 74,42 MP PARTER + 64,22 MP MANSARDA + 9,34 MP TERASA TEREN: 400 MP</b>
<b>An constructie:</b>	<b>≈ 2008</b>
<b>Nivel:</b>	<b>P+M</b>
<b>Numar camere:</b>	<b>4</b>
<b>Pret promovare:</b>	<b>100.540 EURO</b>
<b>Plata:</b>	<b>IN RON LA CURSUL BNR DIN ZIUA VANZARII</b>
<b>Modalitate de achizitie:</b>	<b>PRIN VANZARE DIRECTA, PE BAZA DE OFERTA; NU ESTE PURTATOR DE TVA</b>

**CONTACT**

<b>E-mail:</b>	<a href="mailto:administrare.dip@eximbank.ro">administrare.dip@eximbank.ro</a>
<b>Telefon:</b>	<b>0377 906 720 / 0377 906 772</b>

## POZE HARTA

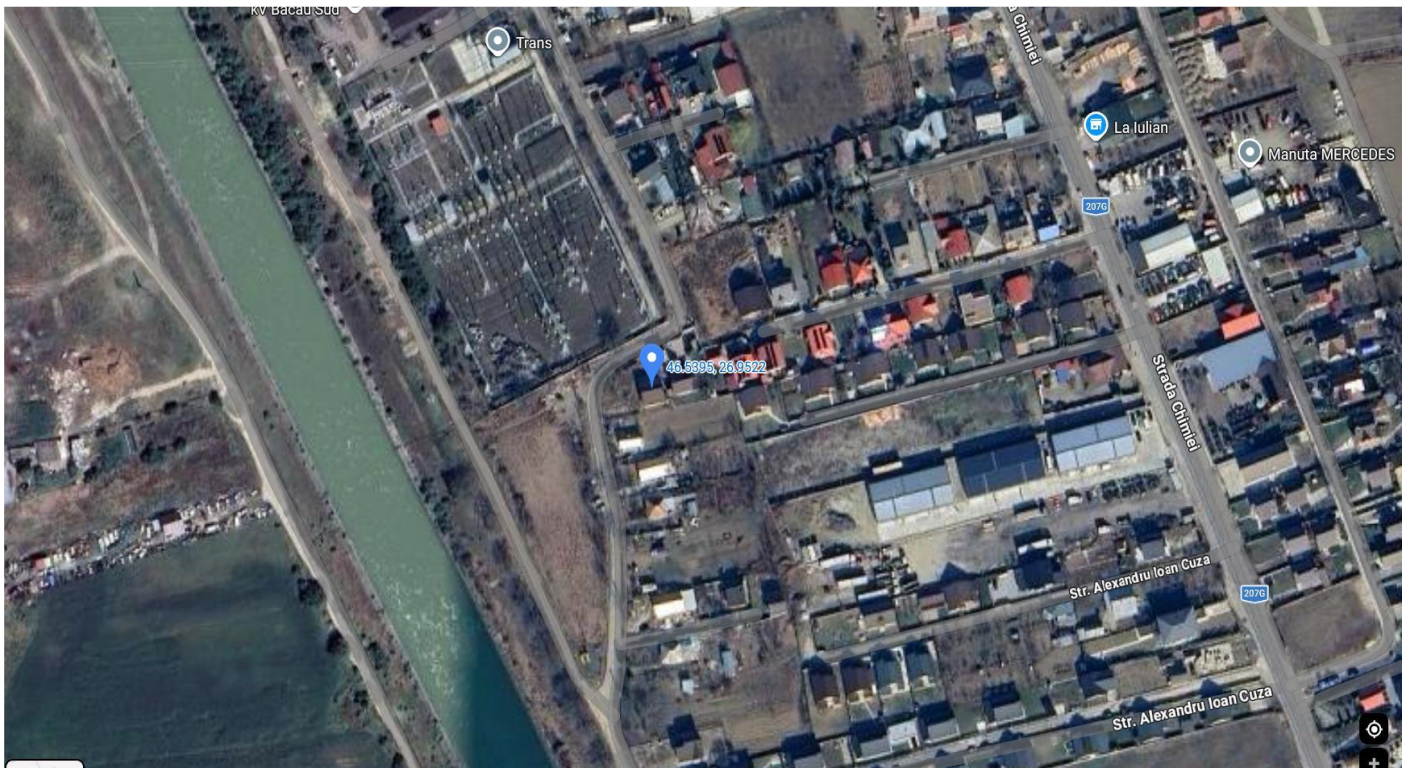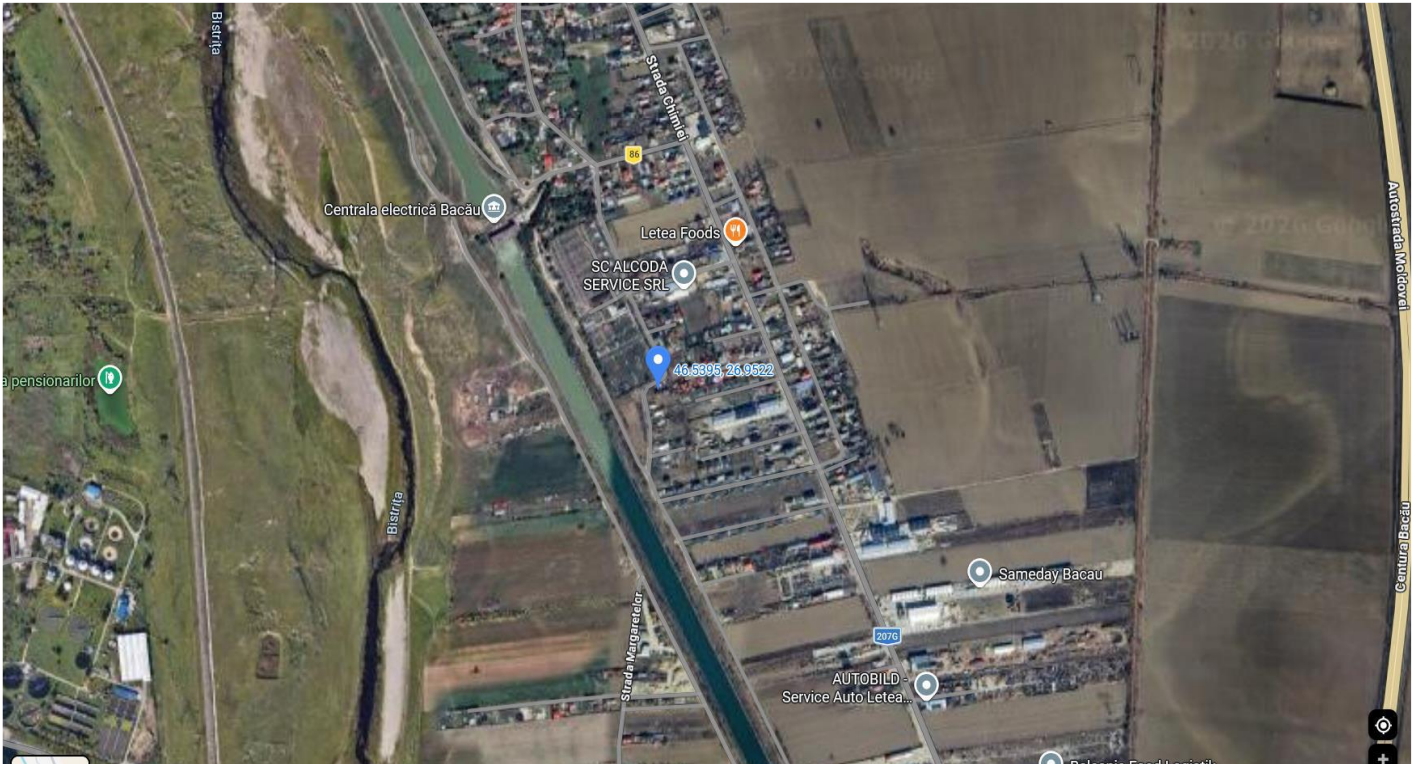

## PERSPECTIVA IMOBIL



## INTRARE IMOBIL + GARAJ





**TERASA**



**BUCATARIE**



**LIVING**



## BAIE PARTER



## HOL PARTER



### HOL MANSARDA



### BAIE MANSARDA



**CAMERA 1**



**CAMERA 2**



**CAMERA 3**





**BALCON**



## RELEVU PARTER

Scara 1:100

Nr. Cadastral al terenului	Suprafața Construită	Adresa imobilului	
3362/c.1.0	CPT: CPC:	Comuna Letea Veche, Jud. Bacău	
Cartea Funciară colectivă nr.		UAT	LETEA VECHЕ
Cod unitate individuală(U)		CF individuală	

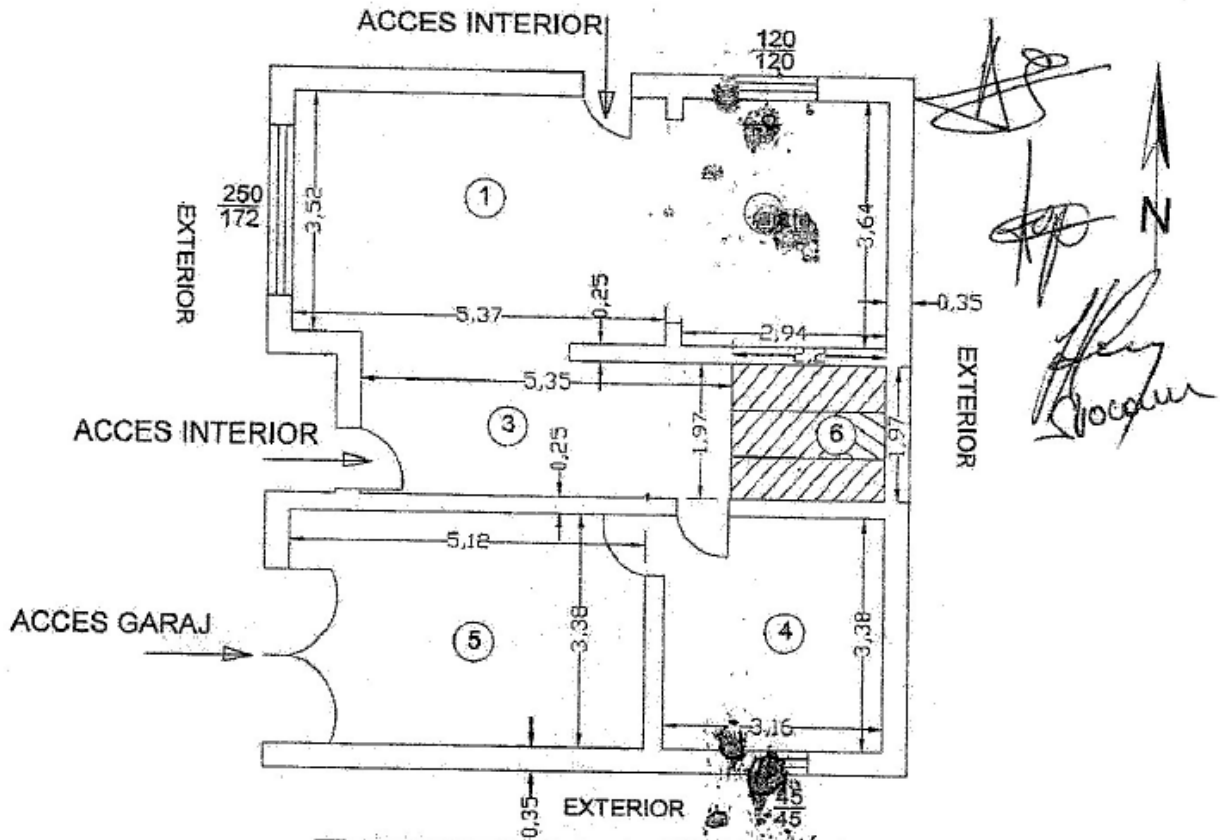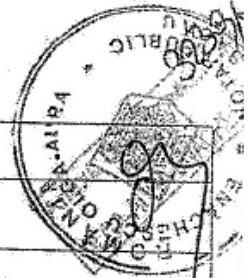


Nr. încăpere	Denumire încăpere	Suprafață
1	Living	20.07
2	Bucătărie	10.76
3	Hol	11.28
4	Baie	10.68
5	Garaj interior	17.30
6	Scări interioare	4.33
Total suprafață utilă=		74.42
Suprafață Totală=		74.42

## RELEVU MANSARDĂ

Scara 1:100



Nr. Cadastral al terenului	Suprafața Construită	Adresa imobilului	
3302/01	CPT: CPC:	Comuna Letea Veche, Jud. Bacău	
Cartea Funciară colectivă nr.		UAT	LETEA VECHÉ
Cod unitate individuală(U)		CF individuală	

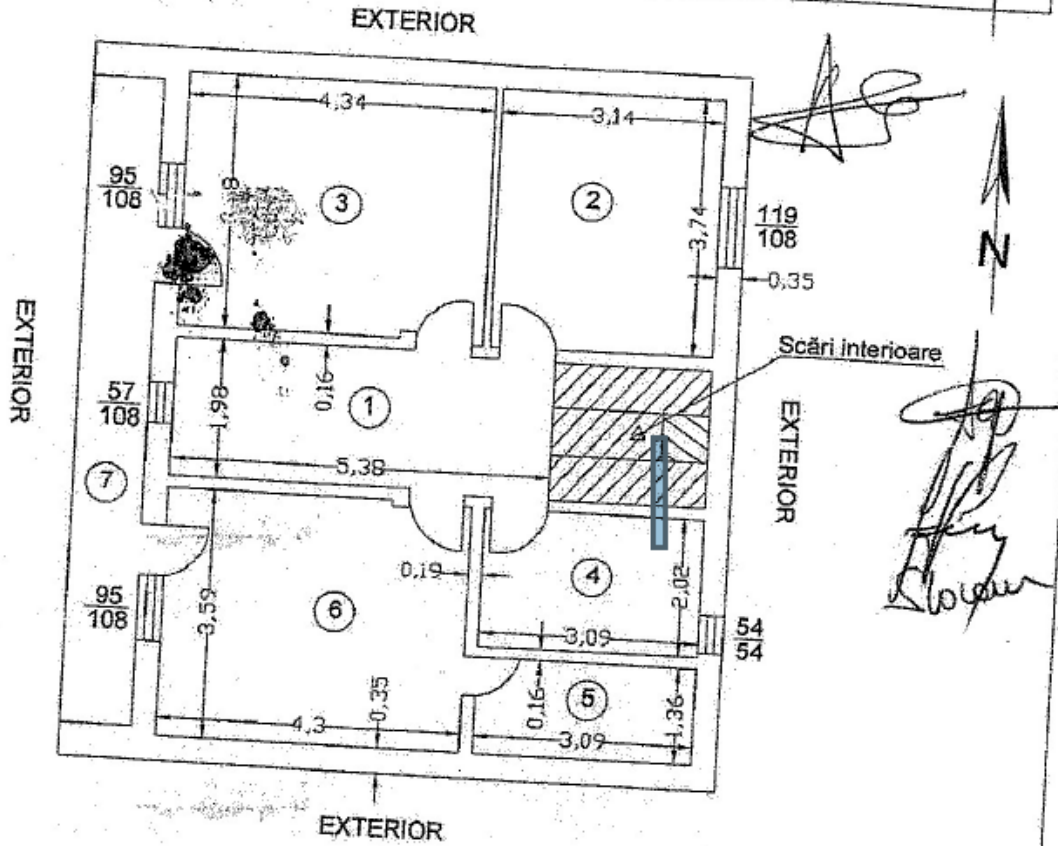

Nr. Încăpere	Denumire Încăpere	Suprafața utilă (m.p.)
1	Hol	10.70
2	Dormitor	11.74
3	Dormitor	16.00
4	Baie	6.22
5	Dressing	4.20
6	Dormitor	15.36
Total suprafață utilă =		64.22
7	Terasă	9.34
Suprafață Totală =		73.56